



ALTIMETRICA  
CALDAS DA RAINHA

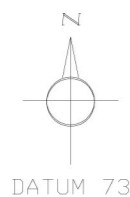

DATUM 73

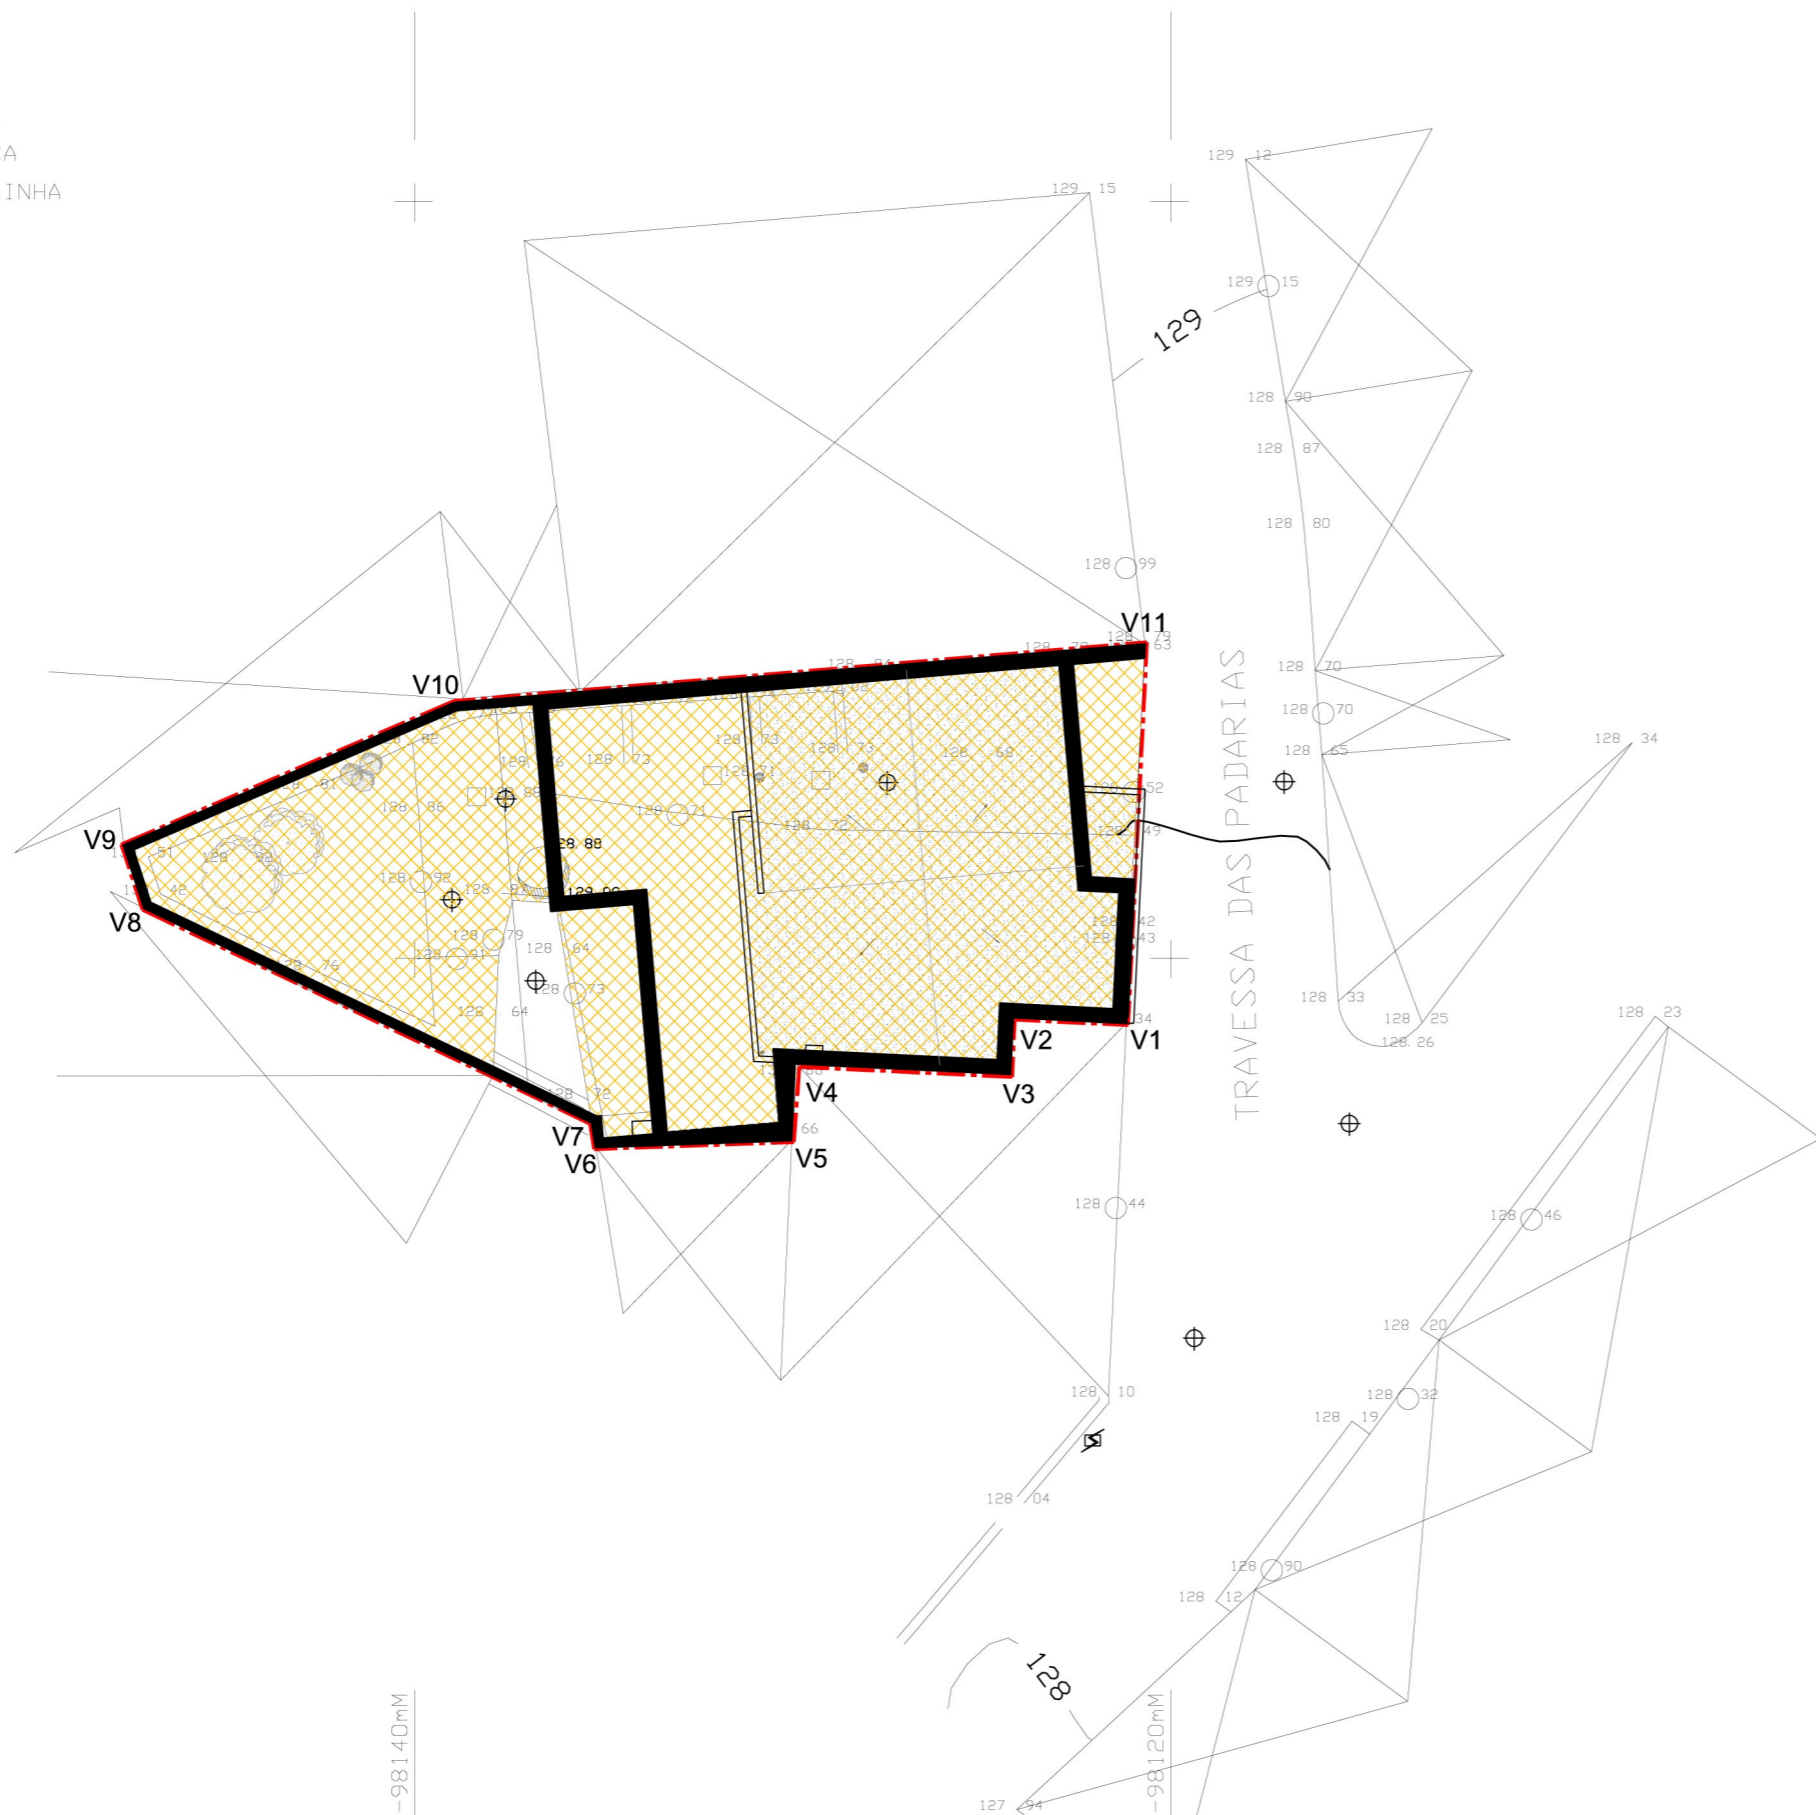

LEGENDA

- - - - - PROPRIEDADE DO REQUERENTE (Travessa das Padarias, n.º4) .....197,30 m²
- CONSTRUÇÕES EXISTENTES
- MORADIA EXISTENTE A DEMOLIR
- MORADIA A CONSTRUIR

PONTOS GEORREFERENCIADOS AO SISTEMA DE COORDENADAS HAYFORD - GUASS- DATUM 73

	X	Y
V1	-98121.1767	-36901.7212
V2	-98124.1733	-36901.5793
V3	-98124.2450	-36903.0934
V4	-98129.8673	-36902.8272
V5	-98130.0182	-36904.8215
V6	-98135.2032	-36905.0034
V7	-98135.3102	-36904.3527
V8	-98147.1484	-36898.6849
V9	-98147.6887	-36897.0249
V10	-98138.9447	-36893.2565
V11	-98120.6816	-36891.7060



**arkirainha**  
engenharia  
arquitectura  
e urbanismo lda

requerente: **Sousa Madeira & Irmãos, lda**

tipo: **Morada Unifamiliar**

local: **Travessa das Padarias, n.º4, Serra D'el Rei, 2525-866 Serra D'el Rei**

projecto: **Arquitectura**

desenho: **Planta de Implantação**

data: 28-03-2016

revisão:

escala: 1-200

O Mónico  
Nuno Eduardo Faustino Rainha  
Arquitecto - oA 22593

01