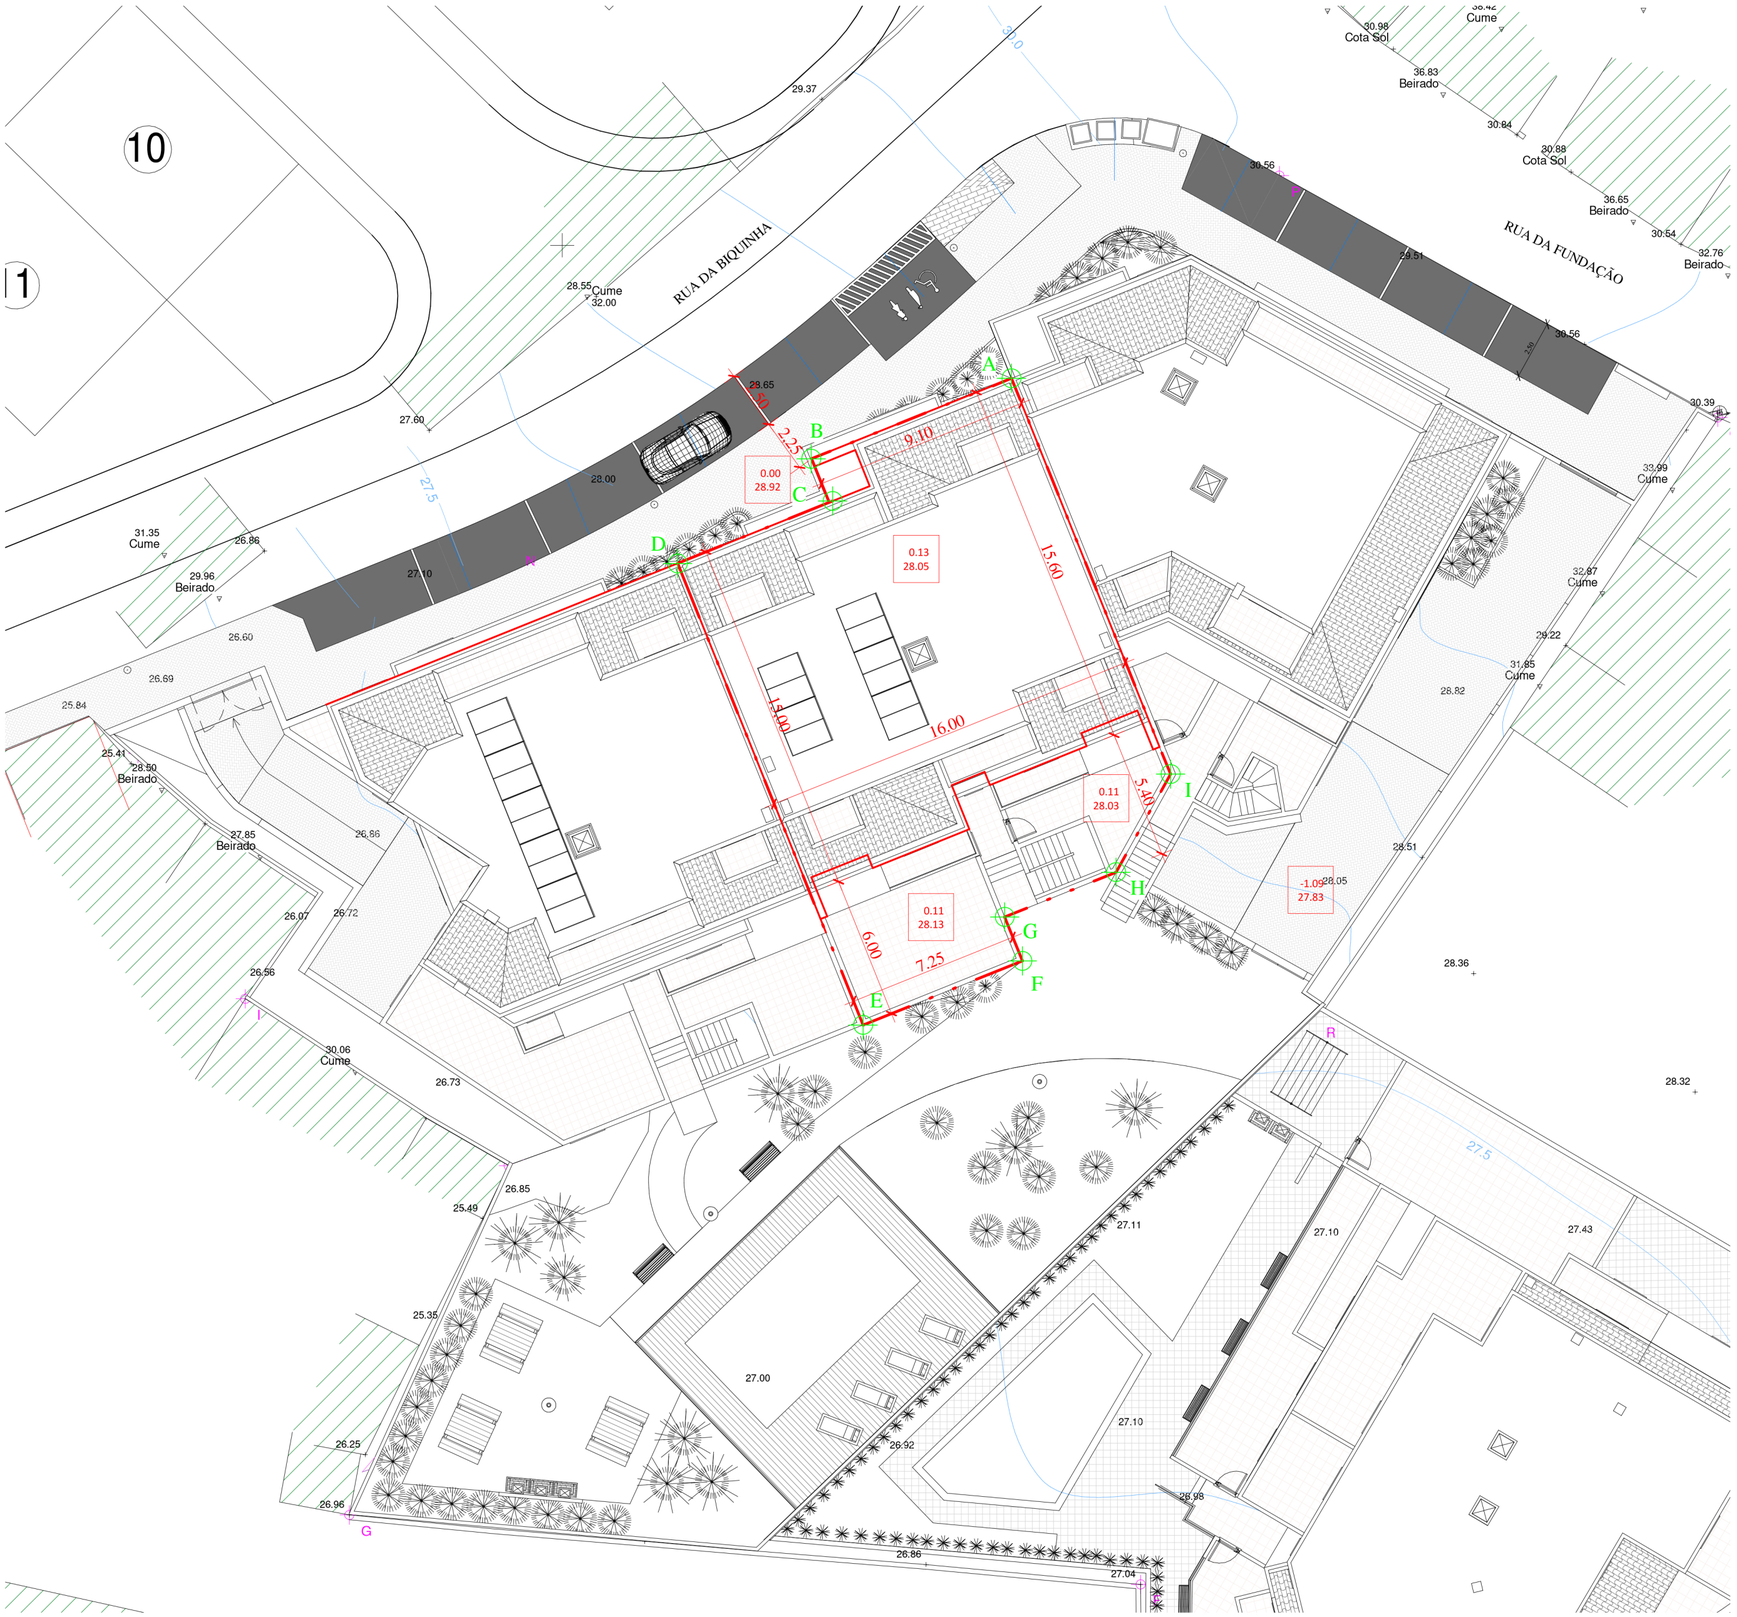

— - - —	ÁREA TOTAL DO LOTE	331.70 m2

LISTAGEM DE PONTOS
ligado à Rede Geodésica Nacional - Datum 73

Indice	X	Y
A	-102032.07	-33007.77
B	-102040.52	-33011.17
C	-102039.77	-33013.01
D	-102046.18	-33015.59
E	-102038.34	-33035.08
F	-102031.61	-33032.38
G	-102032.36	-33030.52
H	-102027.66	-33028.63
I	-102025.35	-33024.49

1 Lev. Topográfico / Implantação

1 : 200

PROJECTO DE ARQUITECTURA

O TÉCNICO	RUBRICA	DATA
Nuno Bernardino, Arq.		Jul. 19

Requerente: TERRAÇOS DA ATOUGUIA CONSTRUÇÕES, LDA

Descrição: CONSTRUÇÃO DE UM EDIFÍCIO HABITACIONAL

Local: Rua da Biquinha - lote 2 - FERREL

Levantam. Topográfico / Implantação

Escala: 1 : 200

Desenho n.º 1

larguia engenharia, lda
CASIMIRO JOÃO CHAGAS CLARA
Engenheiro Civil
Rua P. Faria Lopes, 1 - 1º Esq.º - 2525-075 ATOUGUIA DA BALEIA
Tel.: 262 750 265 - Email: larguiaengenharia@gmail.com - web: larguia.weebly.com