


LEGENDA

-  PROPRIEDADE DO REQUERENTE..... 57.60m²
-  CONSTRUÇÕES EXISTENTES
-  MORADIA A CONSTRUIR

PONTOS GEOREFERENCIADOS AO SISTEMA DE COORDENADAS HAYFORD - GUASS- DATUM 73

	X	Y
V1	-107503.3548	-33985.2021
V2	-107506.5183	-33994.2847
V3	-107512.0876	-33992.1045
V4	-107510.6327	-33987.3652
V5	-107513.0917	-33986.3361
V6	-107511.9442	-33983.3102

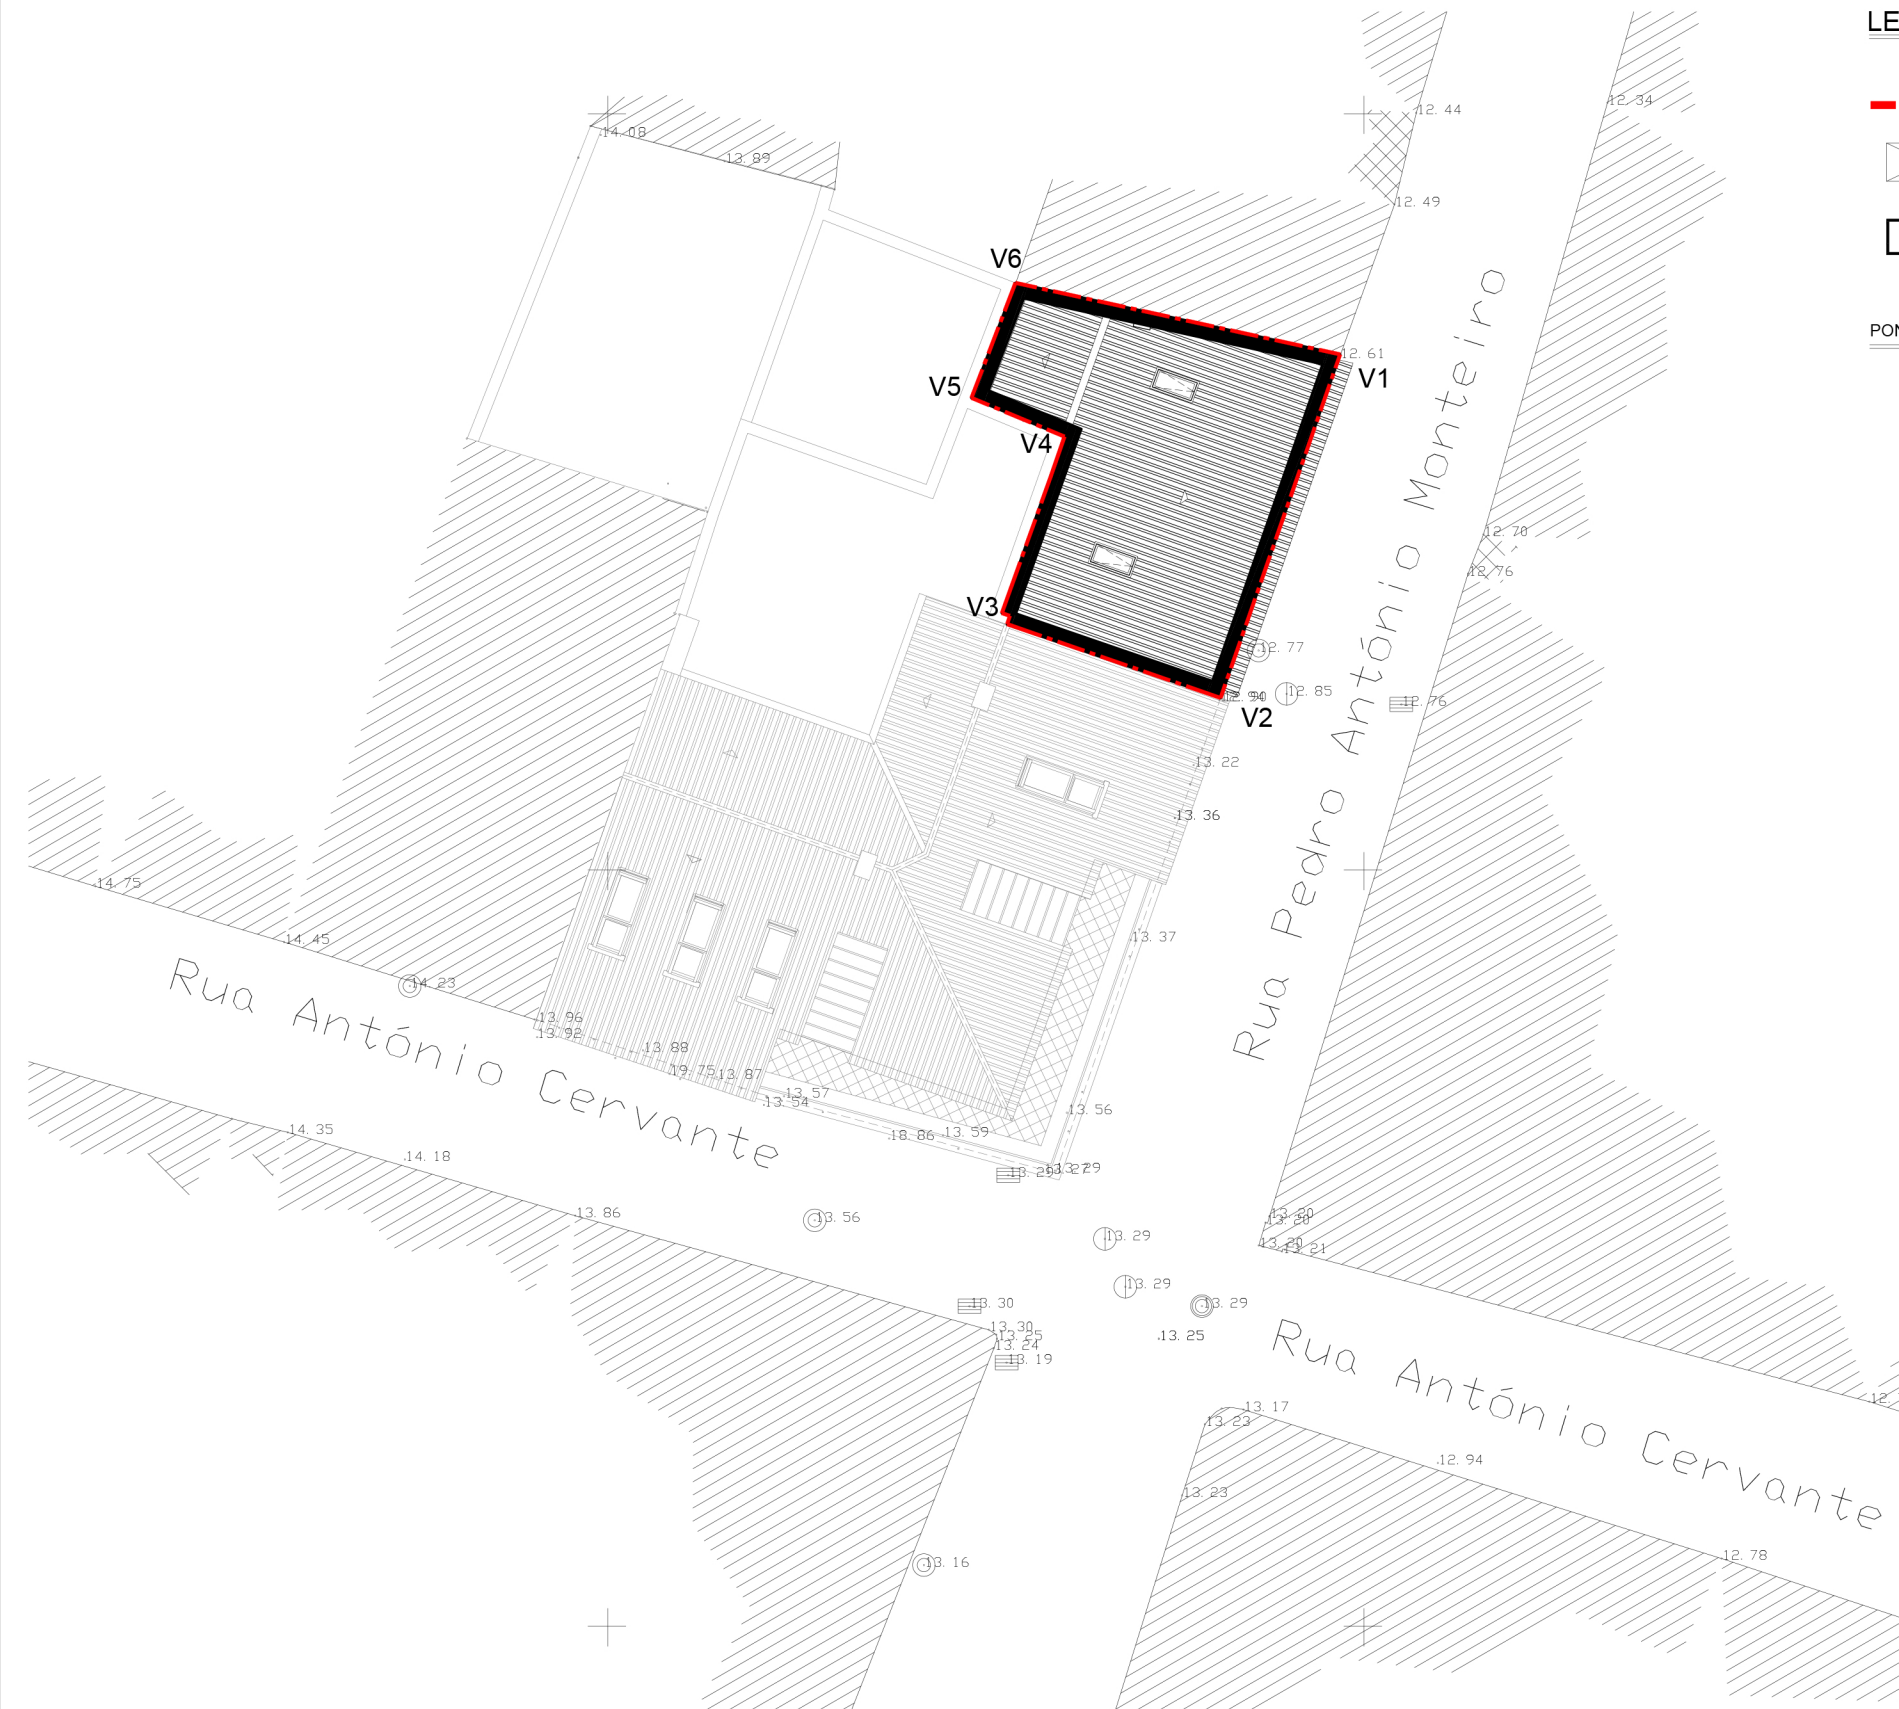

NORTE CARTOGRAFICO



requerente: **Sousa Madeira & Irmãos, lda**
 tipo: **Construção de Moradia Unifamiliar**
 local: **Rua Pedro António Monteiro, n.º18, 2520-480 Peniche**

projecto: **Arquitectura**
 desenho: **Planta de Implantação**

O técnico
 Nuno Eduardo Faustino Rainha
 Arquitecto - oA 22593

data:	25-11-2019
revisão:	
escala:	1-200

01